


# DIMENSIONS SALLE SPEHIS

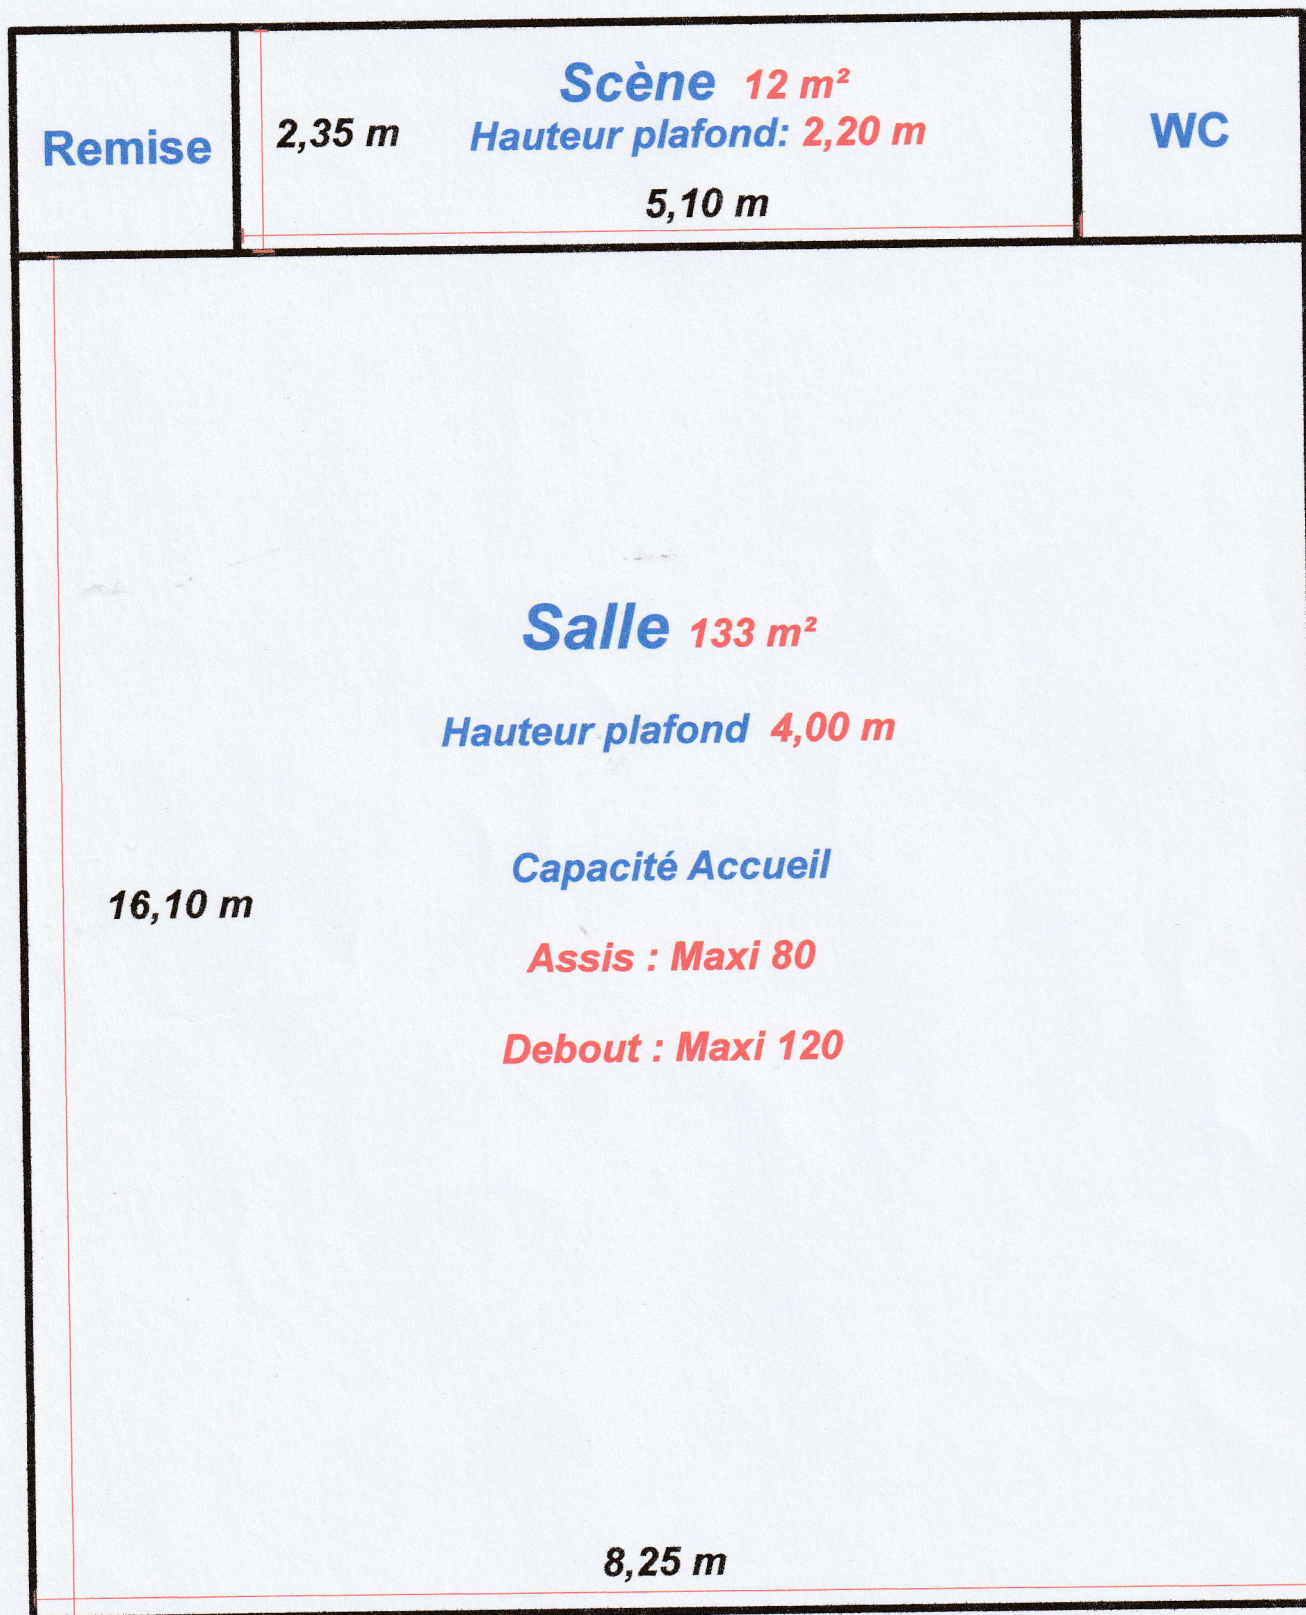

**Remise**

2,35 m

**Scène** 12 m<sup>2</sup>

Hauteur plafond: 2,20 m

5,10 m

**WC**

**Salle** 133 m<sup>2</sup>

Hauteur plafond 4,00 m

16,10 m

**Capacité Accueil**

**Assis : Maxi 80**

**Debout : Maxi 120**

8,25 m